




SITUATIE

Schaal 1:1000

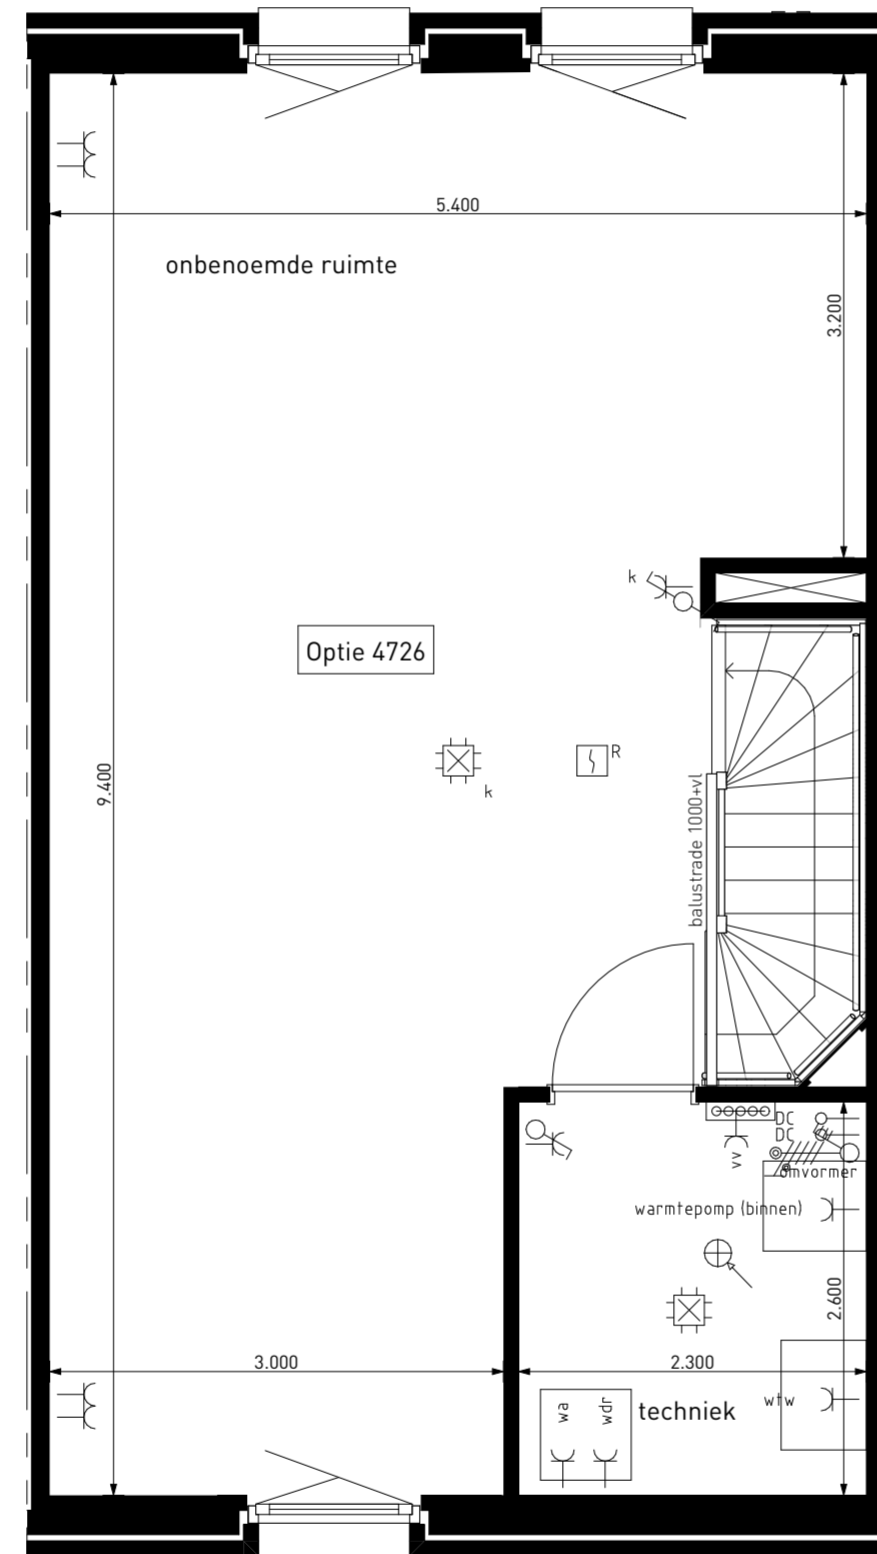

TWEDE VERDIEPING OPTIE VERVALLEN INDELING

## RENVOOI VERKOOP TEKENING

### ALGEMEEN

- Kleine wijzigingen voorbehouden.
- Aan de maatvoering kunnen geen rechten worden ontleend.
- Maatvoering betreft circa-maten in mm.
- Elektra-aansluitpunten, keukenopstelling, ventilatie punten, radiatoren, rookmelders en dakluiken zijn indicatief aangegeven.
- Het is mogelijk dat niet alle symbolen van toepassing zijn op uw woningtype.
- Keuken en badkamer conform nul-tekening leverancier.
- Opstelling installaties en leidingschachten zijn indicatief.
- Weergave groenrichting is indicatief, hieraan kunnen geen rechten aan worden ontleend.
- Positie / aantal zonnepanelen en dak doorvoeren zijn indicatief weergegeven cfr. BENG-berekening en eventueel geplaatst op de buitenberging.
- In elke bakstenen gevel worden een aantal open stootvoegen voorzien voor de gewone dwergteermuis.
- Dak wordt voorzien van vogelschroot tpv. 3e panlat zodat er ruimte is voor de huismus.

### LEGENDA SYMBOLEN

	Aansluitpunt 1 fase, nul en beschermingscontact
	Aansluitpunt 1 fase, nul en beschermingscontact, geschakeld
	Aansluitpunt 3 fasen nul en beschermingscontact, geschakeld
	Aansluitpunt niet bedraad
	Armatuur vlg.s. armaturenlijst, op wand
	Bel
	Centraal aardpunt
	Contactdoos met lichtpunt
	Contactdoos 1-voudig met beschermingscontact
	Contactdoos 2-voudig met beschermingscontact
	Contactdoos 2-voudig met beschermingscontact horizontaal
	Contactdoos 2-voudig met beschermingscontact verticaal
	Contactdoos, peritex
	Drukknop (bel)
	Lichtpunt, op wand
	Melder, rook, optisch
	Schakelaar, 1-polig
	Schakelaar, 1-polig, bediening handmatig, terugverend
	Schakelaar, serie-
	Schakelaar, wissel-
	Thermostaatleiding, bedraad
	Radiator
	Verdeler vloerverwarming
	Ventilatieventiel plafond, toevoer
	Ventilatieventiel plafond, afzuiging
	Ventilatieventiel wand, toevoer
	Ventilatieventiel wand, afzuiging

### AFKORTING

badk.	WCD E-radiator
omvormer	Werkshakelaar omvormer
vent. bed.	Ventilatie hoofdbediening
vv	WCD vloerverwarming
wa	WCD wasautomaat
warmtepomp (binnen)	WCD warmtepomp binnendeel
warmtepomp (buiten)	WCD warmtepomp buitendeel
wdr	WCD wasdroger
wtw	WCD ventilatie

### OMSCHRIJVING

### RENVOOI BOUWKUNDIG

	Woning entree
	Maatvoering in mm
	Tegelwerk: toilet/badkamer
	Deurkozijn + dagmaat
	LD Loopdeur positie
	Gekrijtstreep oppervlak



project

Park Langendijk - Zusterhof

omschrijving

Optie vervallen indeling 2e verdieping

teknr.

Bnr 91 t/m 94

schaal

1:50

formaat

A2

datum

04-09-2024

wijziging

: