


ACHTERGEVEL      Schaal 1:50



BEGANE GROND      Schaal 1:50

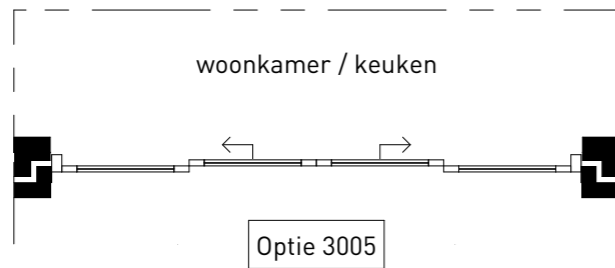

SITUATIE

Schaal 1:1000



project  
Park Langendijk - Zusterhof

teknr.  
Bnr 90 t/m 96

omschrijving  
Optie schuifpui

schaal      datum  
1:50      04-09-2024  
formaat      wijziging  
A3      :