



Bouwnr: 094
Type: A3


Bouwnr: 093
Type: A1

Bouwnr: 092
Type: A1

Bouwnr: 091
Type: A1

Bouwnr: 090
Type: A2

VOORGEVEL

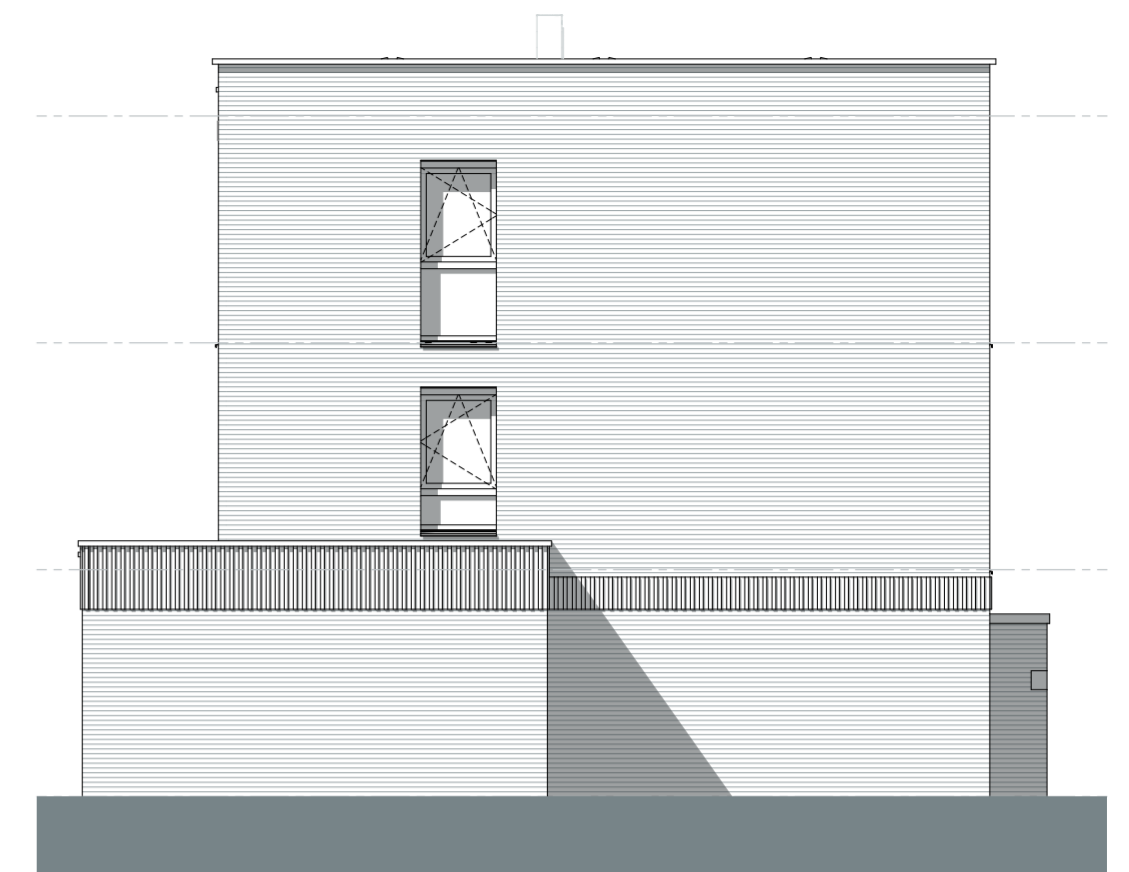

Bouwnr: 094
Type: A3

LINKER ZIJGEVEL



Bouwnr: 090
Type: A2


Bouwnr: 091
Type: A1

Bouwnr: 092
Type: A1

Bouwnr: 093
Type: A1

Bouwnr: 094
Type: A3

ACHTERGEVEL

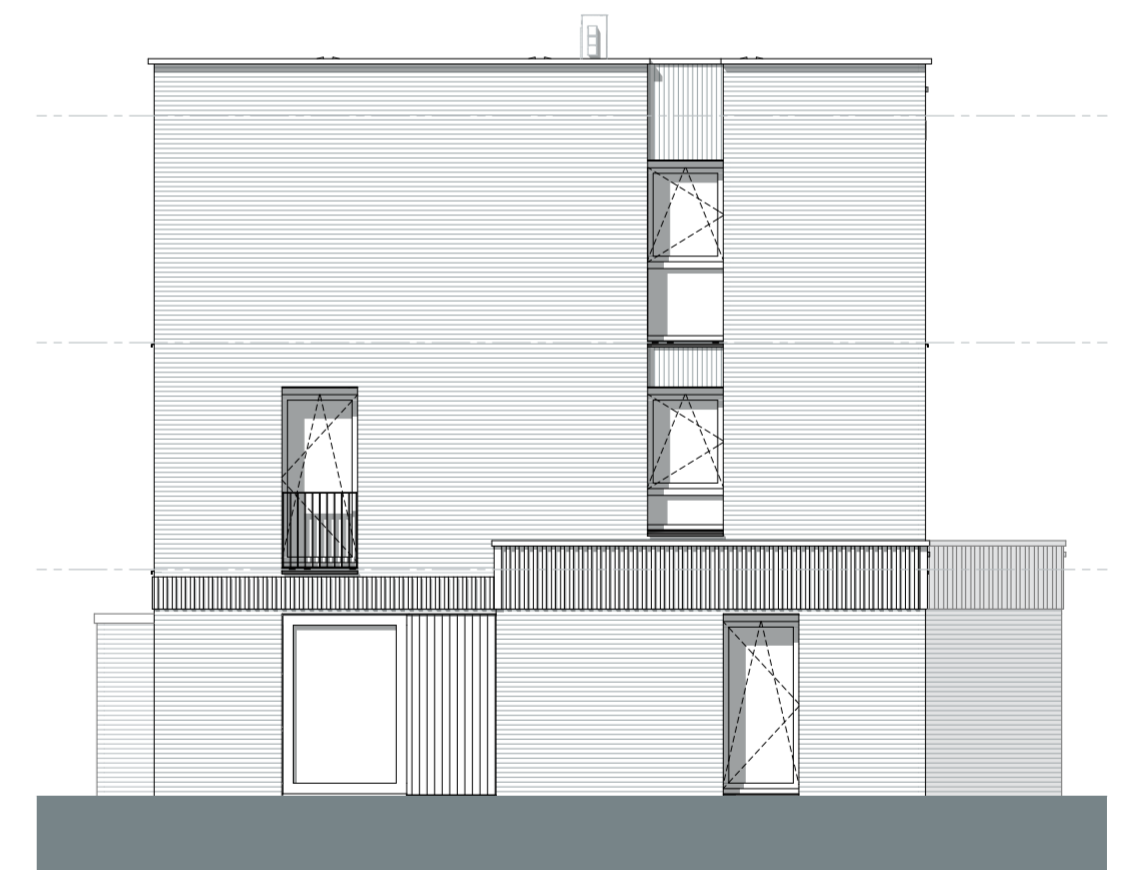

Bouwnr: 090
Type: A2

RECHTER ZIJGEVEL



project
Park Langendijk - Zusterhof

teknr.
Bnr 90 t/m 94

omschrijving
Gevels Blok A

schaal
1:100
formaat
A2
datum
04-09-2024
wijziging
: